
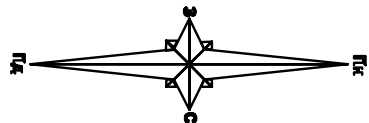


ПЕШПАН М 1:1000

НОВЕ БУДІВНИЦТВО РЕАБІЛІТАЦІЙНОГО ЦЕНТРУ на 500 МІСЦЬ
В УРОЧИЩІ "ЗА ГАРАЖАМИ" в с. ЧЕРНІВ ІВАНО-ФРАНКІВСЬКОЇ МІСЬКОЇ РАДИ

СИТУАЦІЙНА СХЕМА

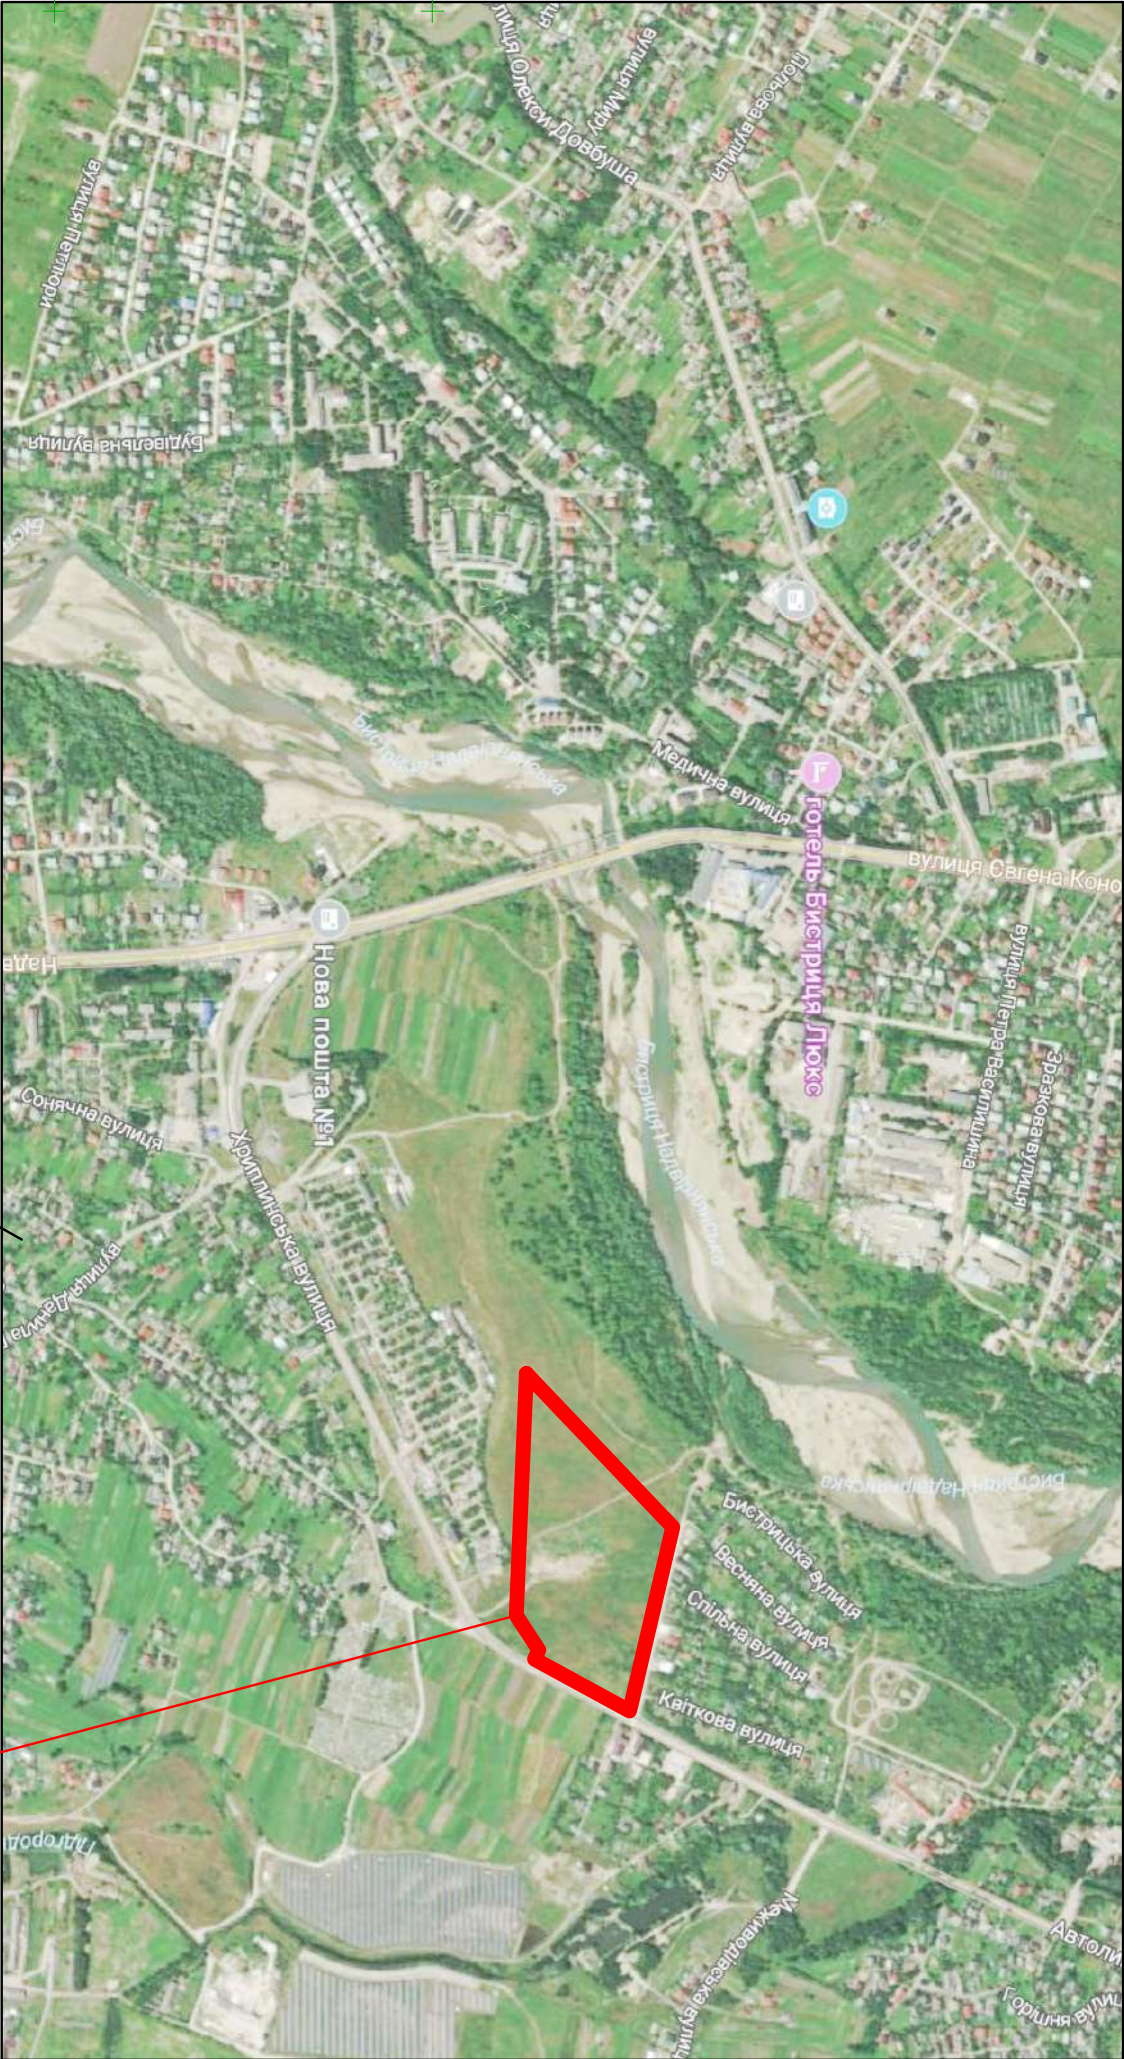

1	Головний корпус реабілітаційного центру
2	Готельно-торговий центр
3	Господарський блок з гаражами
4	Гуртожиток
5	Котедж для відпочинку
6	Господарський двір
7	Паркінг на 370 авто (підземний)
8	Спортивний майданчик
9	Дитячий майданчик
10	Зона для прогулянок
11	Майданчик для приймального відділення
12	Зона для відпочинку
13	Контейнери для сміття закритого типу
14	Автостоянка

ЕКСПЛІКАЦІЯ :

- УМОВНІ ПОЗНАЧЕННЯ :
- Межа відведеної земельної ділянки
 - Будинки (споруди), що проєктується
 - Будинки (споруди), підземні
 - Тротуарні плитки
 - Трав'яний газон

4.061-03-26	Нове будівництво реабілітаційного центру на 500 місць в урочищі "За гаражами" в с. Чернів Івано-Франківської міської ради	ПТ
Зам. Київ, Івано-Франківська	Підпис	Дата
Г.А.П.	Центр А.М.	
Виконав	Виконав	
Перевірив	Центр А.М.	
Генплан і транспорт	Генплан і транспорт	Архив
Підприємство Центр А.М.	Сертифікат АА 000384	