


ПЛАН 1-го ПОБЕРХУ

НОВЕ БУДІВНИЦТВО МІЖНАРОДНОГО РЕАБІЛІТАЦІЙНОГО ЦЕНТРУ НА 500 МІСЦЬ
В УРОЧИЩІ "ЗА ГАРАЖАМИ" В С. ЧЕРНІВ П'ЯНО-ФРАНКІВСЬКОЇ МІСЬКОЇ РАДИ

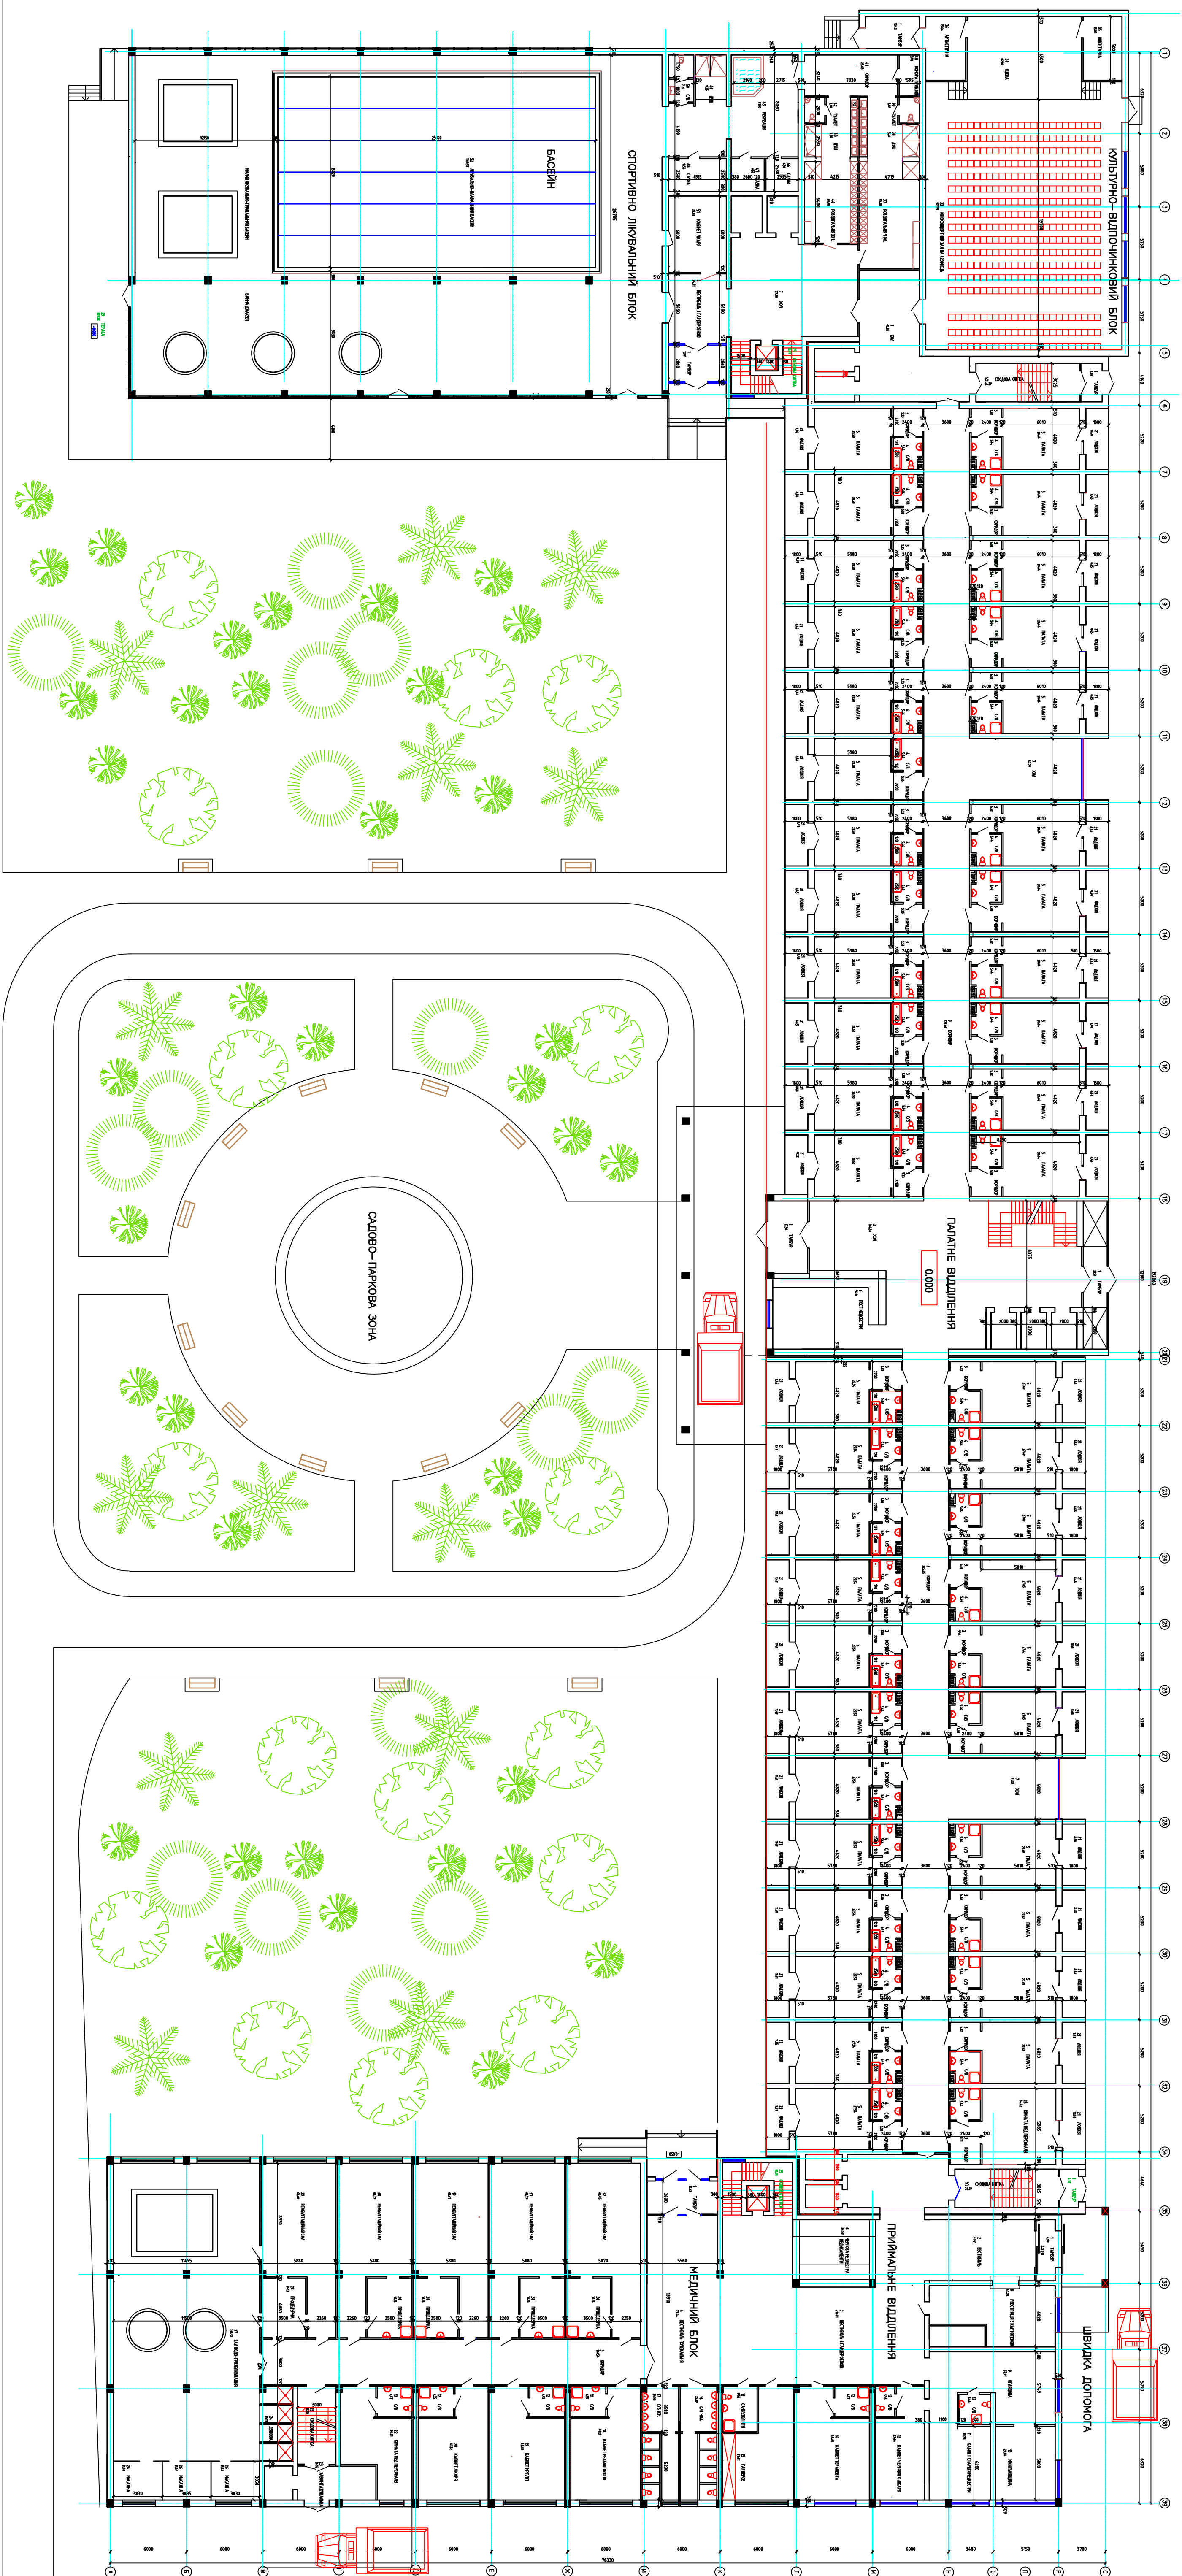


A.Цап'ян

[illegible]

ПЛАН 2-го ПОБЕРХУ

НОВЕ БУДІВНИЦТВО МІЖНАРОДНОГО РЕАБІЛІТАЦІЙНОГО ЦЕНТРУ НА 500 МІСЦЬ
В УРОЧИЩІ "ЗА ГАРАЖАМИ" В С. ЧЕРНІВ П'ЯНО-ФРАНКІВСЬКОЇ МІСЬКОЇ РАДИ

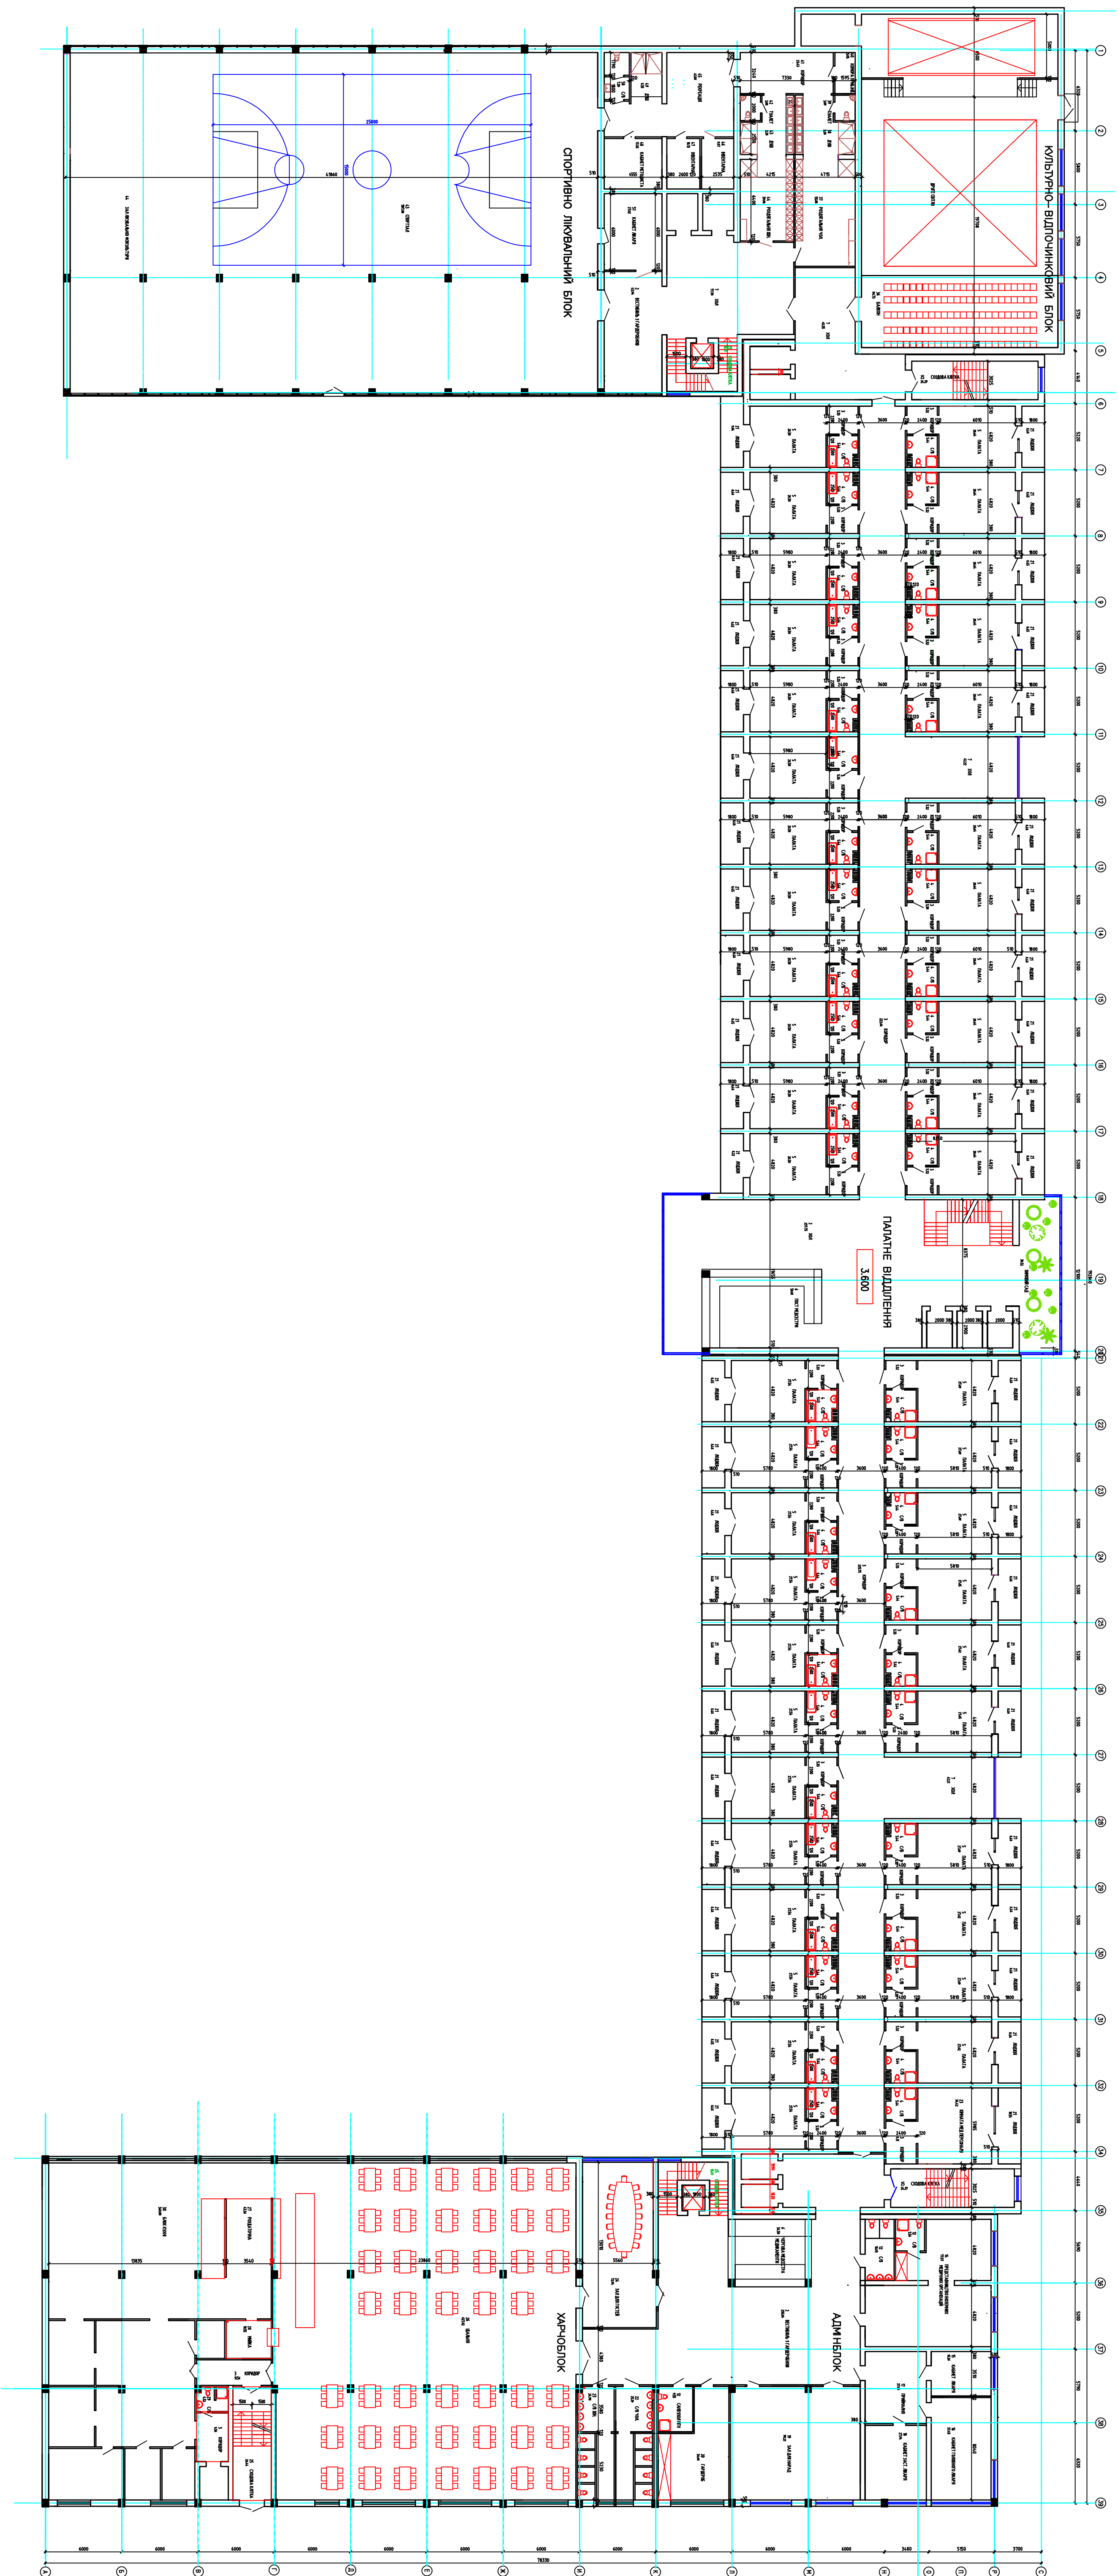


A.Цап'як

[illegible]

ПЛАН 3-го ПОВЕРХУ

НОВЕ БУДІВНИЦТВО МІЖНАРОДНОГО РЕАБІЛІТАЦІЙНОГО ЦЕНТРУ НА 500 МІСЦЬ
В УРОЧИЩІ "ЗА ГАРАЖАМИ" В С. ЧЕРНІВІ ІВАНО-ФРАНКІВСЬКОЇ МІСЬКОЇ РАДИ


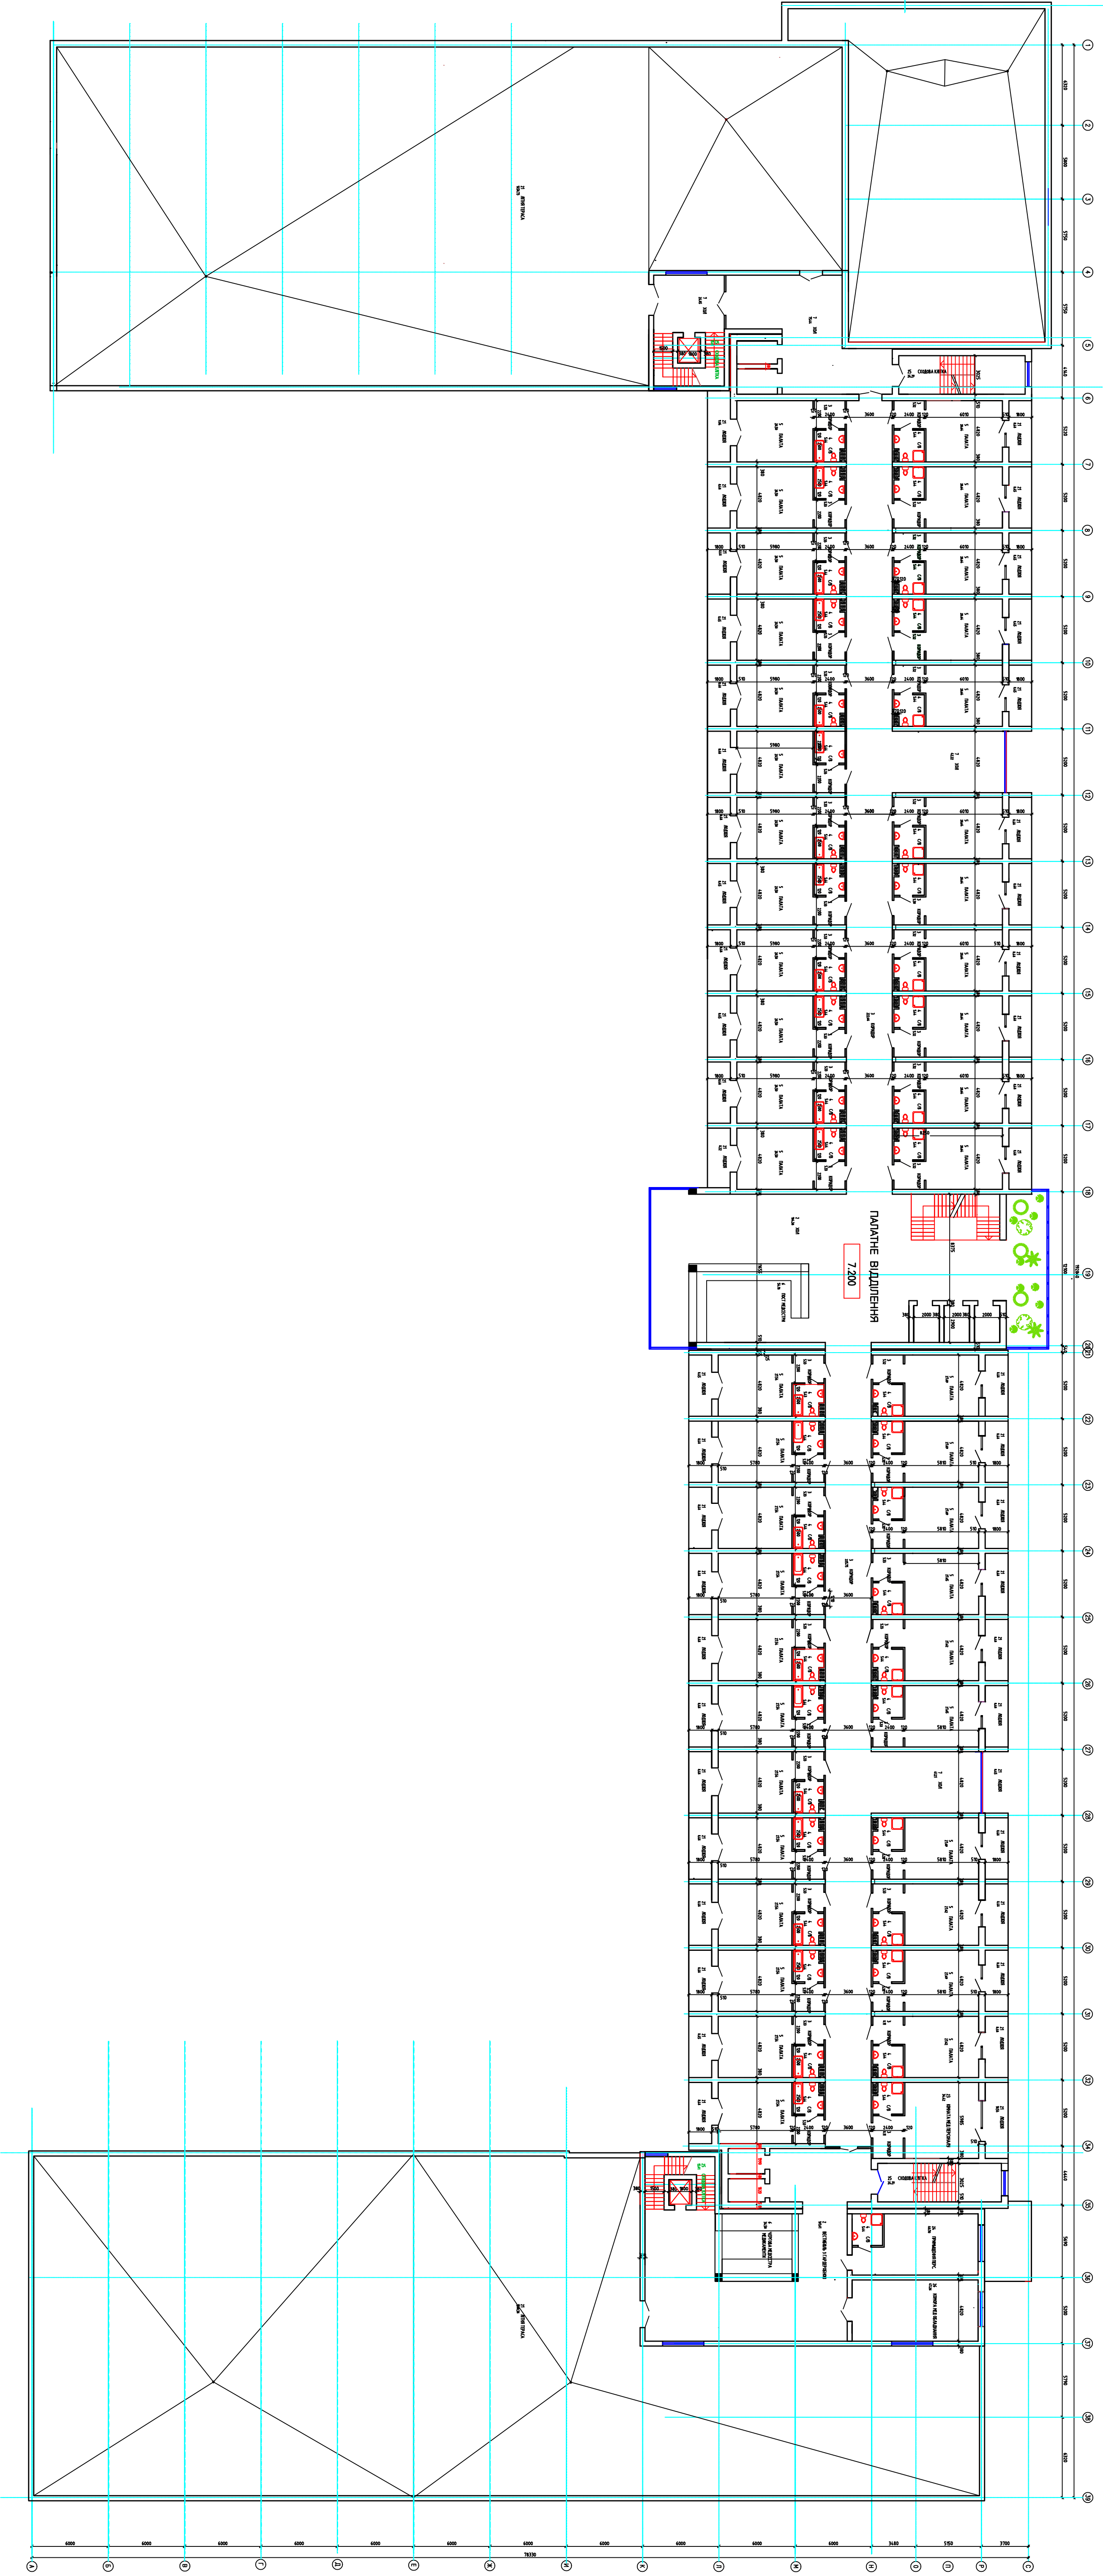


А.Пан'як

4.061-03-26					АБ		
Нове будівництво міжнародного реабілітаційного центру на 500 місць в урочищі "За гаражами" в с. Чернівці Івано-Франківської міської ради							
Знім.	Київ.	Арх.	Мож.	Підпис	Літера		
А.П.	Центр А.М.		Головний корпус				
Виконав	Виконав						
Проект	Центр А.М.						
Центр А.М.		Підприємство Центр А.М.					
Центр А.М.		Сертифікат АА 000384					
Центр А.М.							
Центр А.М.							

ПЛАН 4,5-го ПОБЕРХУ

НОВЕ БУДІВНИЦТВО МІЖНАРОДНОГО РЕАБІЛІТАЦІЙНОГО ЦЕНТРУ НА 500 МІСЦЬ
В УРОЧИЩІ "ЗА ГАРАЖАМИ" В С. ЧЕРНІВІВ ІВАНО-ФРАНКІВСЬКОЇ МІСЬКОЇ РАДИ

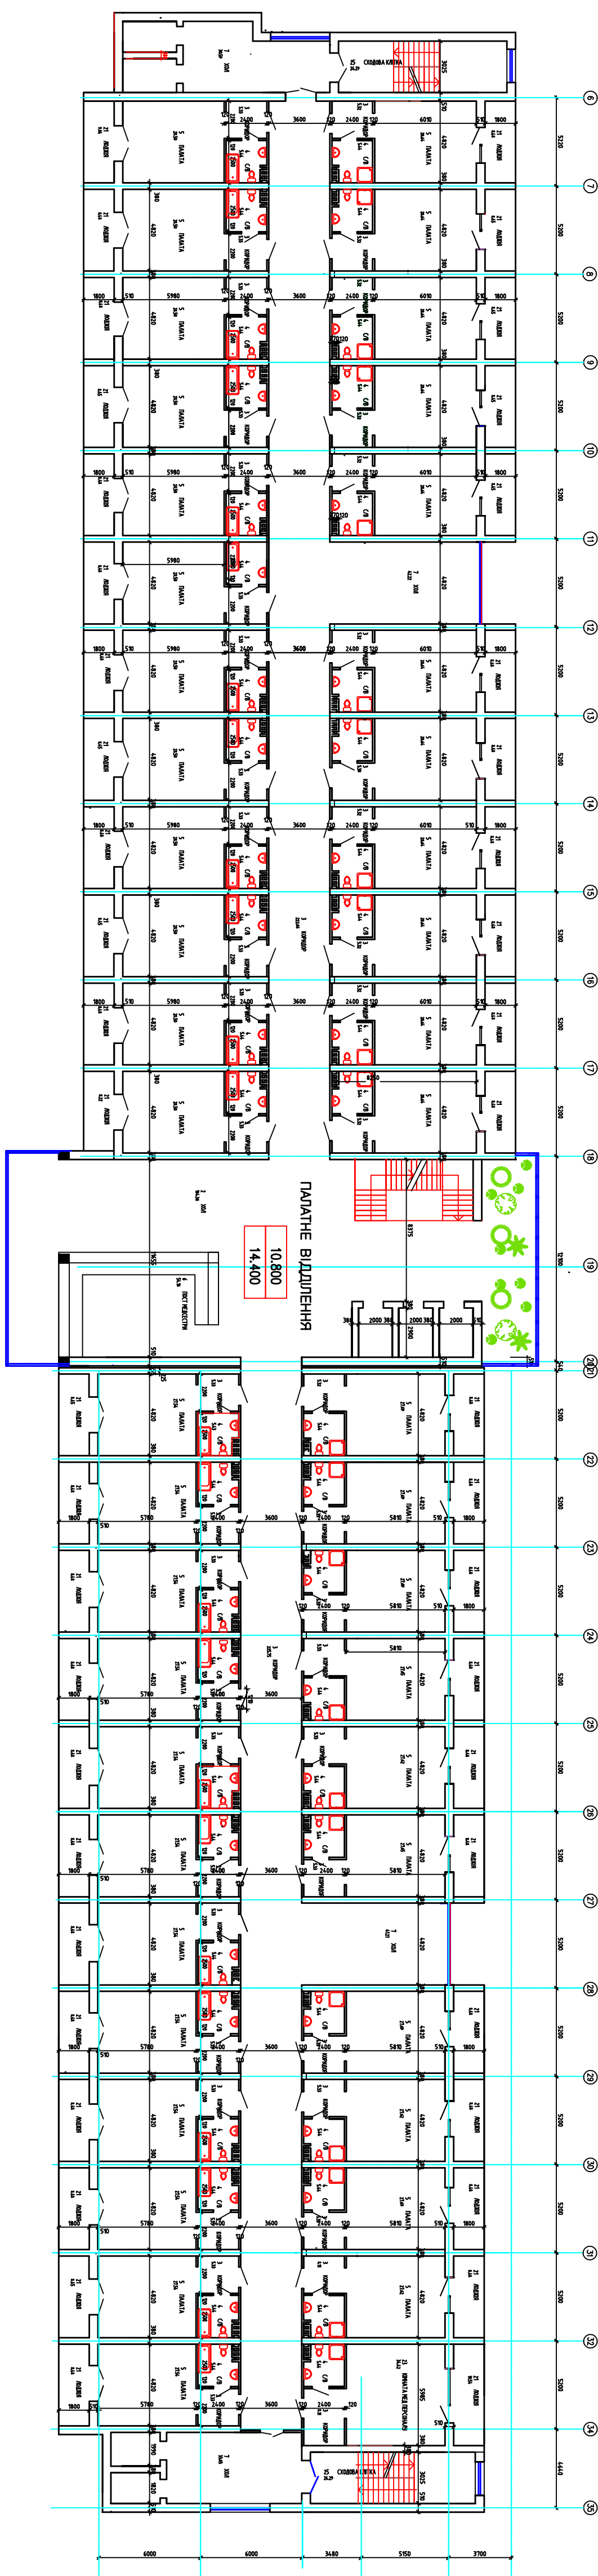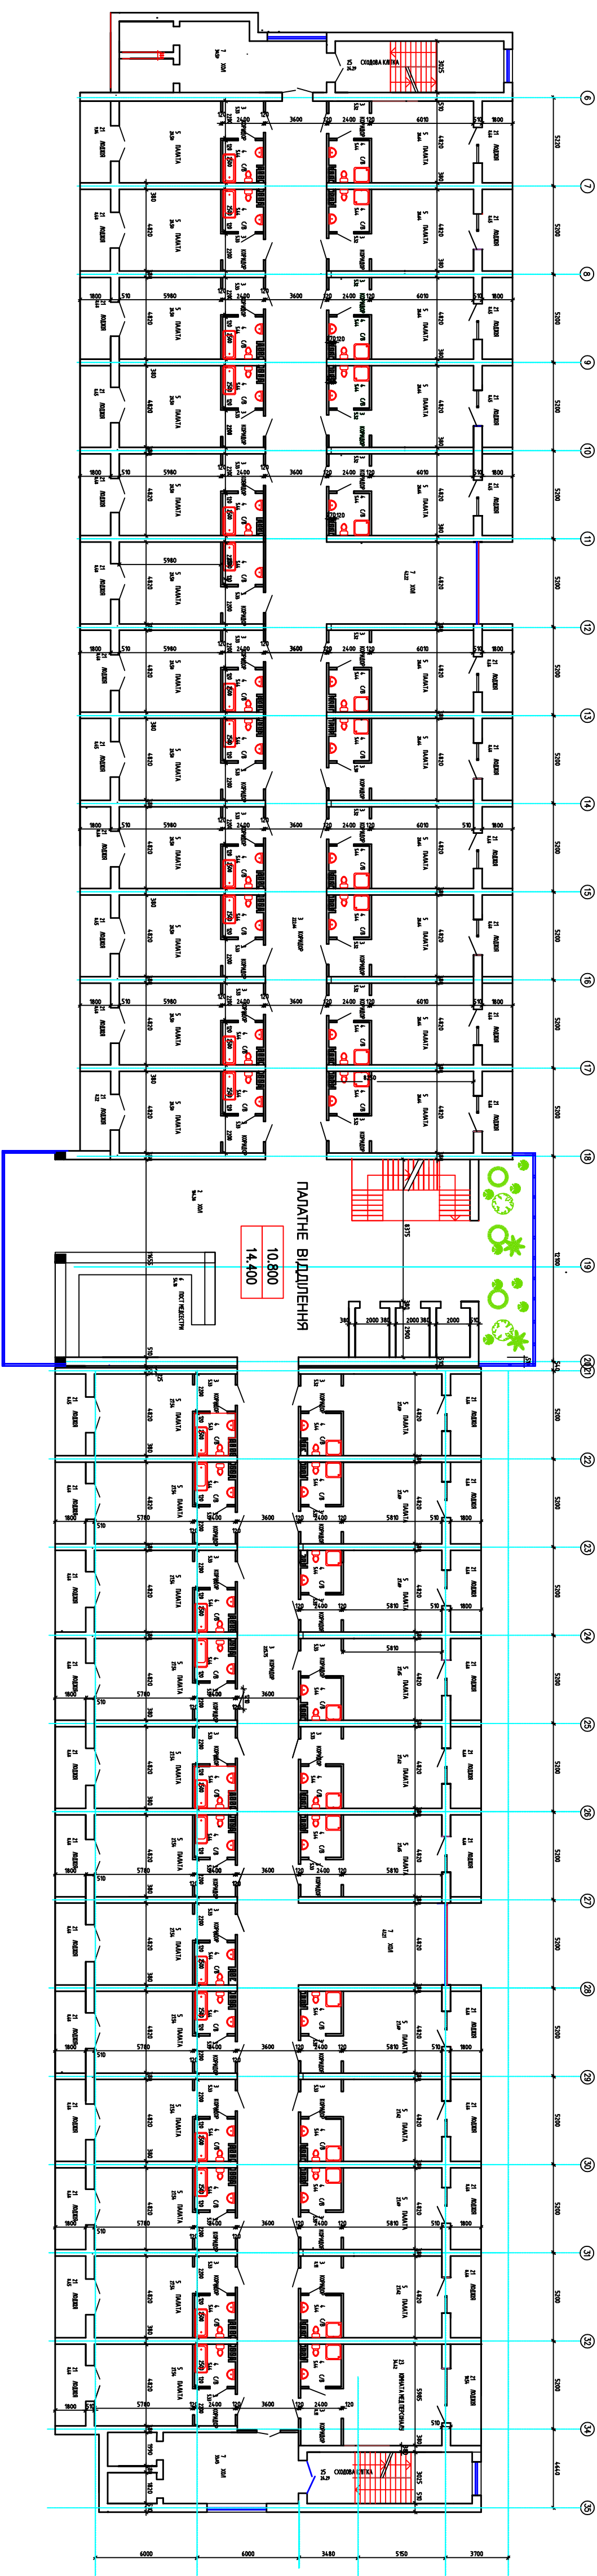

A.Цан'сик

[illegible]